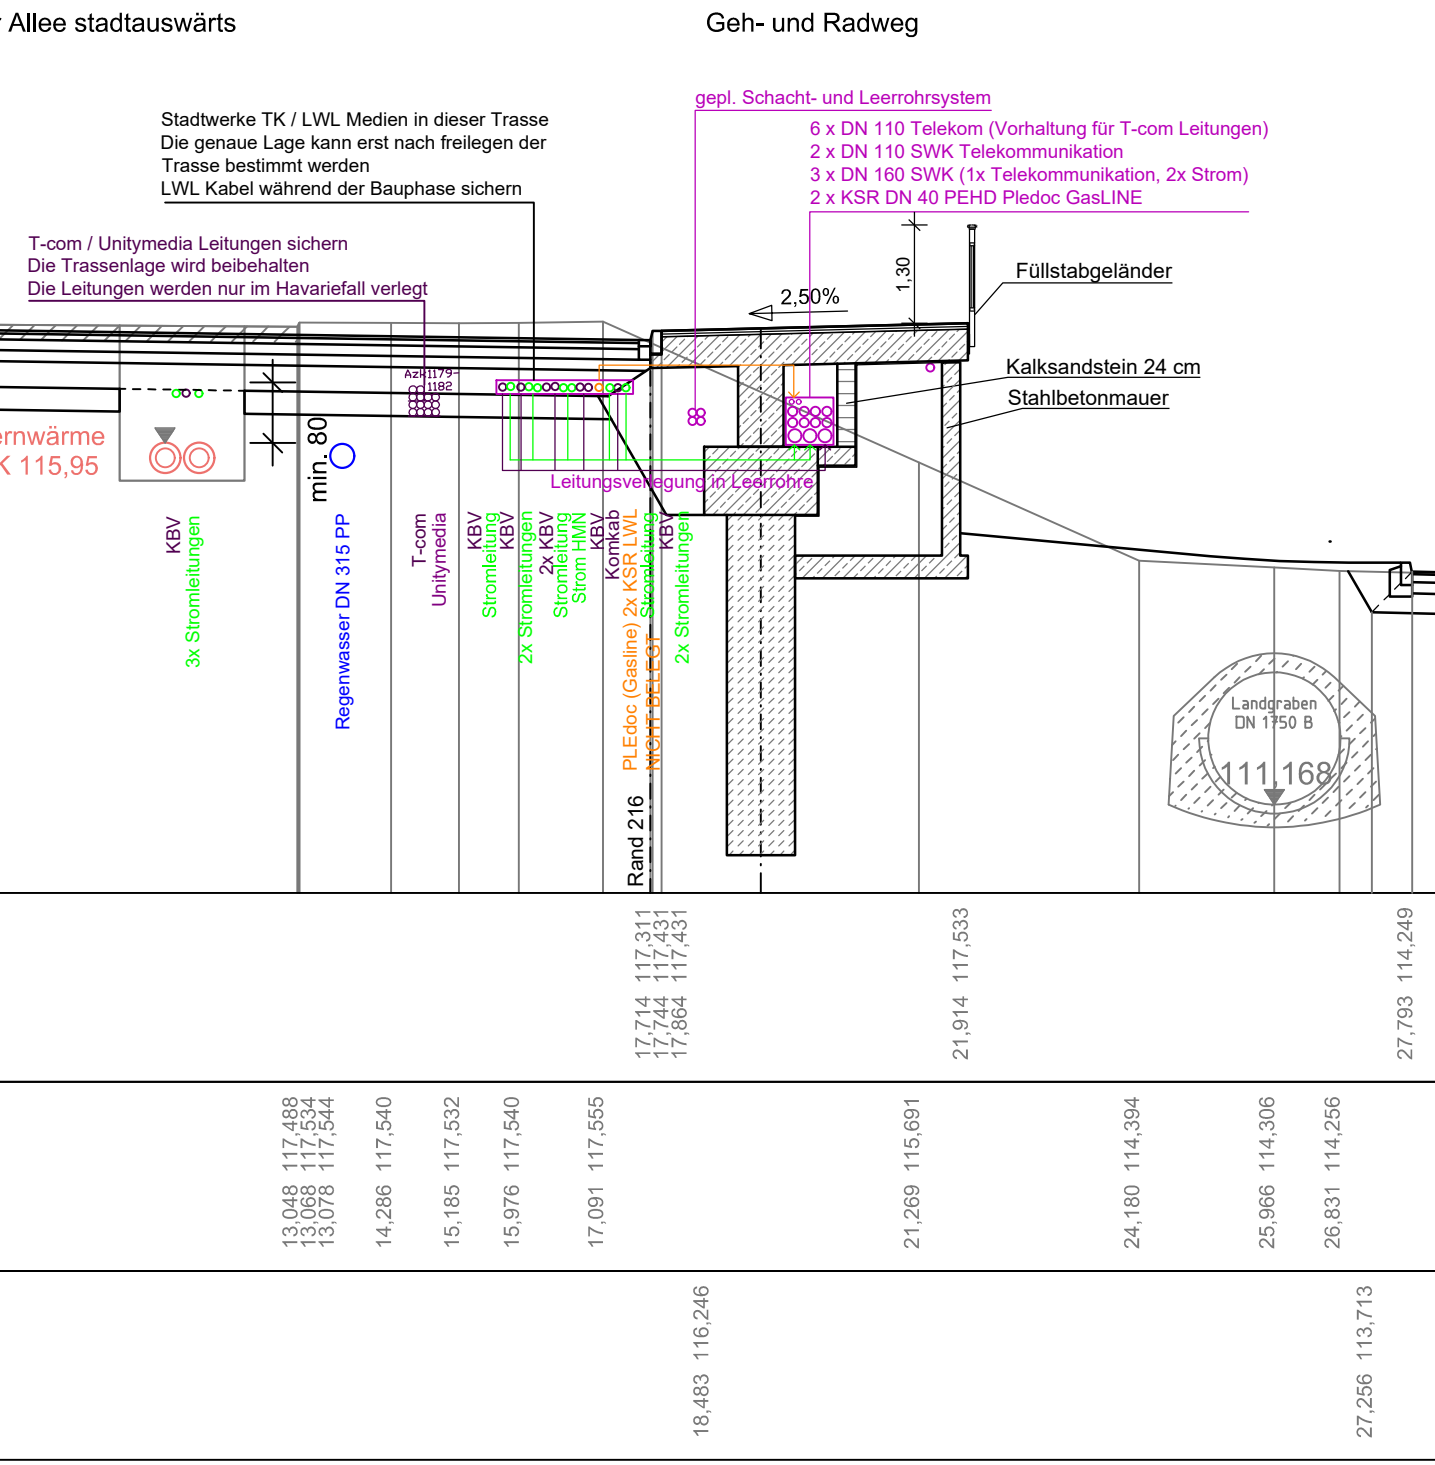
Allee stadtauswärts
Geh- und Radweg
Stadtwerke TK / LWL Medien in dieser Trasse
Die genaue Lage kann erst nach freilegen der
Trasse bestimmt werden
LWL Kabel während der Bauphase sichern
T-com / Unitymedia Leitungen sichern
Die Trassenlage wird beibehalten
Die Leitungen werden nur im Havariefall verlegt
gepl. Schacht- und Leerrohrsystem
6 x DN 110 Telekom (Vorhaltung für T-com Leitungen)
2 x DN 110 SWK Telekommunikation
3 x DN 160 SWK (1x Telekommunikation, 2x Strom)
2 x KSR DN 40 PEHD Pledoc GasLINE
1,30
2,50%
Füllstabgeländer
Kalksandstein 24 cm
Stahlbetonmauer
Leitungsverlegung in Leerrohre
ernwärme
K 115,95
min. 80
Azk 1179-1182
KBV
3x Stromleitungen
Regenwasser DN 315 PP
T-com
Unitymedia
KBV
Stromleitung
KBV
2x Stromleitungen
2x KBV
Stromleitung
Strom HMN
KBV
Komkab
PLEdoc (Gasline) 2x KSR LWL
NICHT BELEGT
Stromleitung
KBV
2x Stromleitungen
Rand 216
Landgraben
DN 1750 B
111,168
17,714 117,311
17,744 117,431
17,864 117,431
21,914 117,533
27,793 114,249
13,048 117,488
13,068 117,534
13,078 117,544
14,286 117,540
15,185 117,532
15,976 117,540
17,091 117,555
21,269 115,691
24,180 114,394
25,966 114,306
26,831 114,256
18,483 116,246
27,256 113,713